


S.I.F.E.

Société Immobilière Fatma EZZAHRA

Centre MAHOU 3ème étage, Av. Hbib Thameur
2074 Mourouj I (au dessus de la banque B.H)

RESIDENCE
LA PERLE DU BARDO
LE BARDO

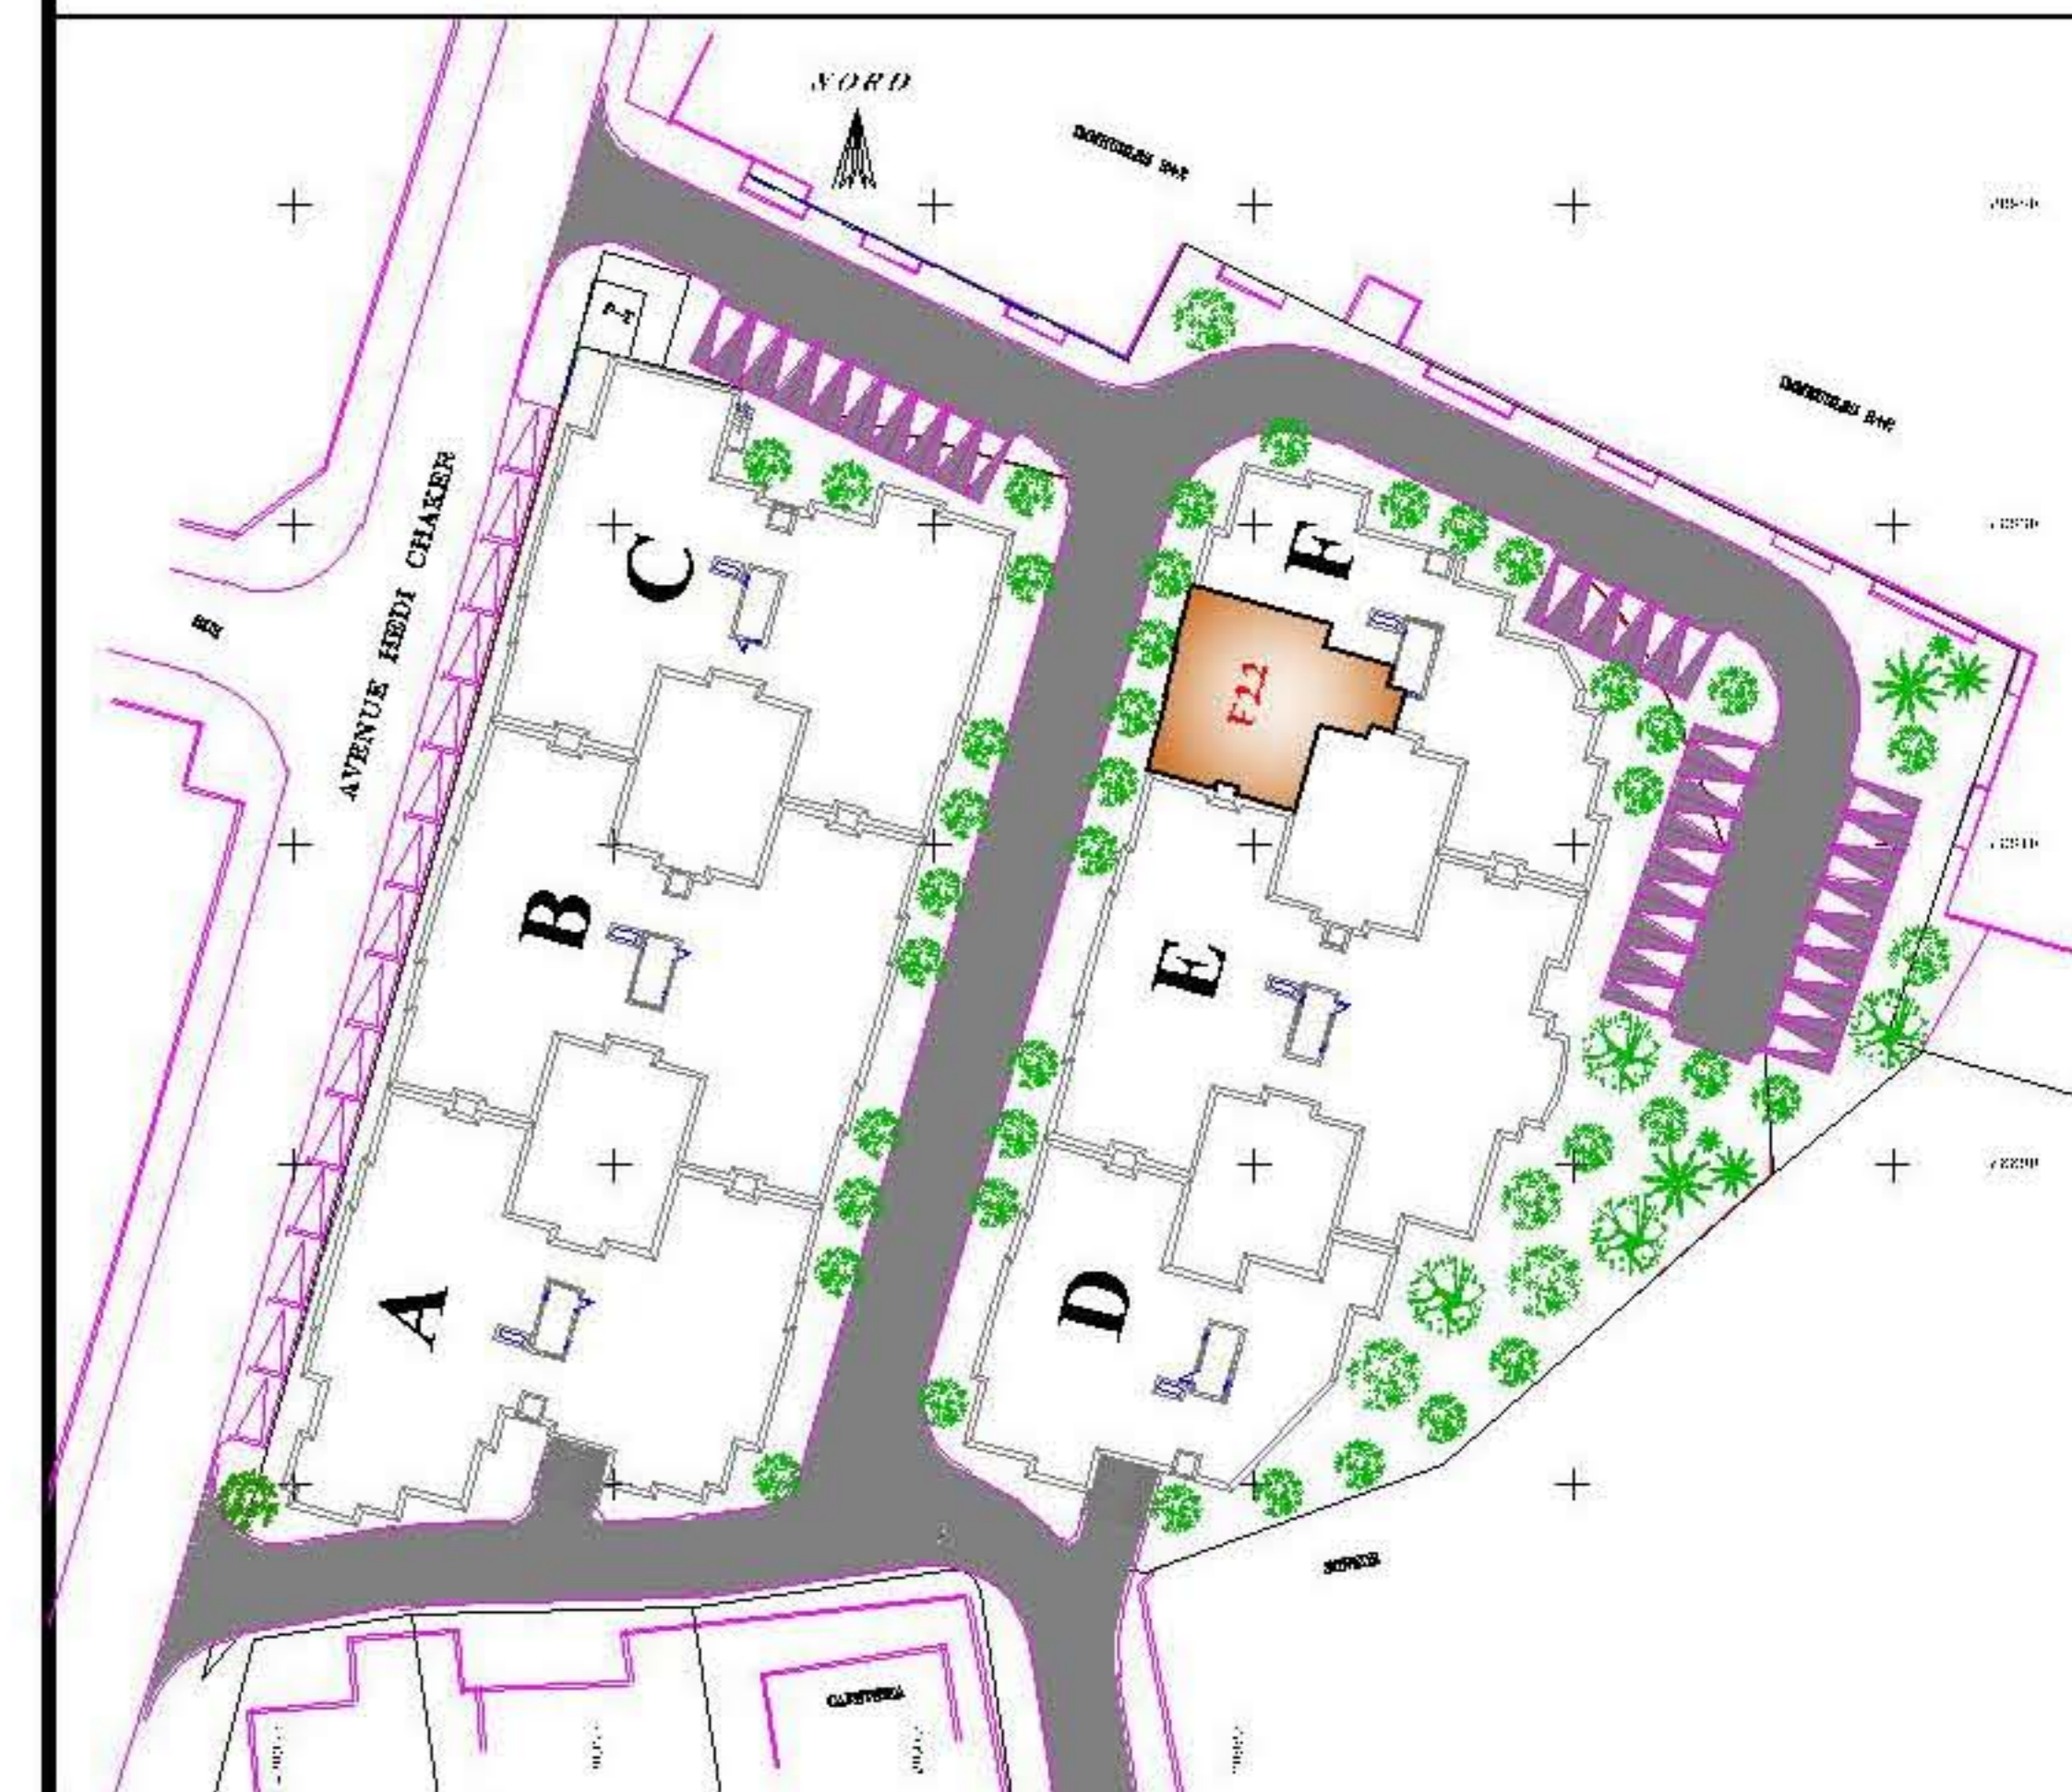

APPART. : **F 2.2**
BLOC : **- F -**
NIVEAU : **2ème ETAGE**
TYPE : **S + 3**
SURF. : **148,57 m²**

CLIENT :
SUGGESTIONS :