


S.I.F.E.

Société Immobilière Fatma EZZAHRA

Centre MAHOU 3ème étage, Av. Hbib Thameur
2074 Mourouj I (au dessus de la banque B.H)

RESIDENCE
LA PERLE DU BARDO
LE BARDO

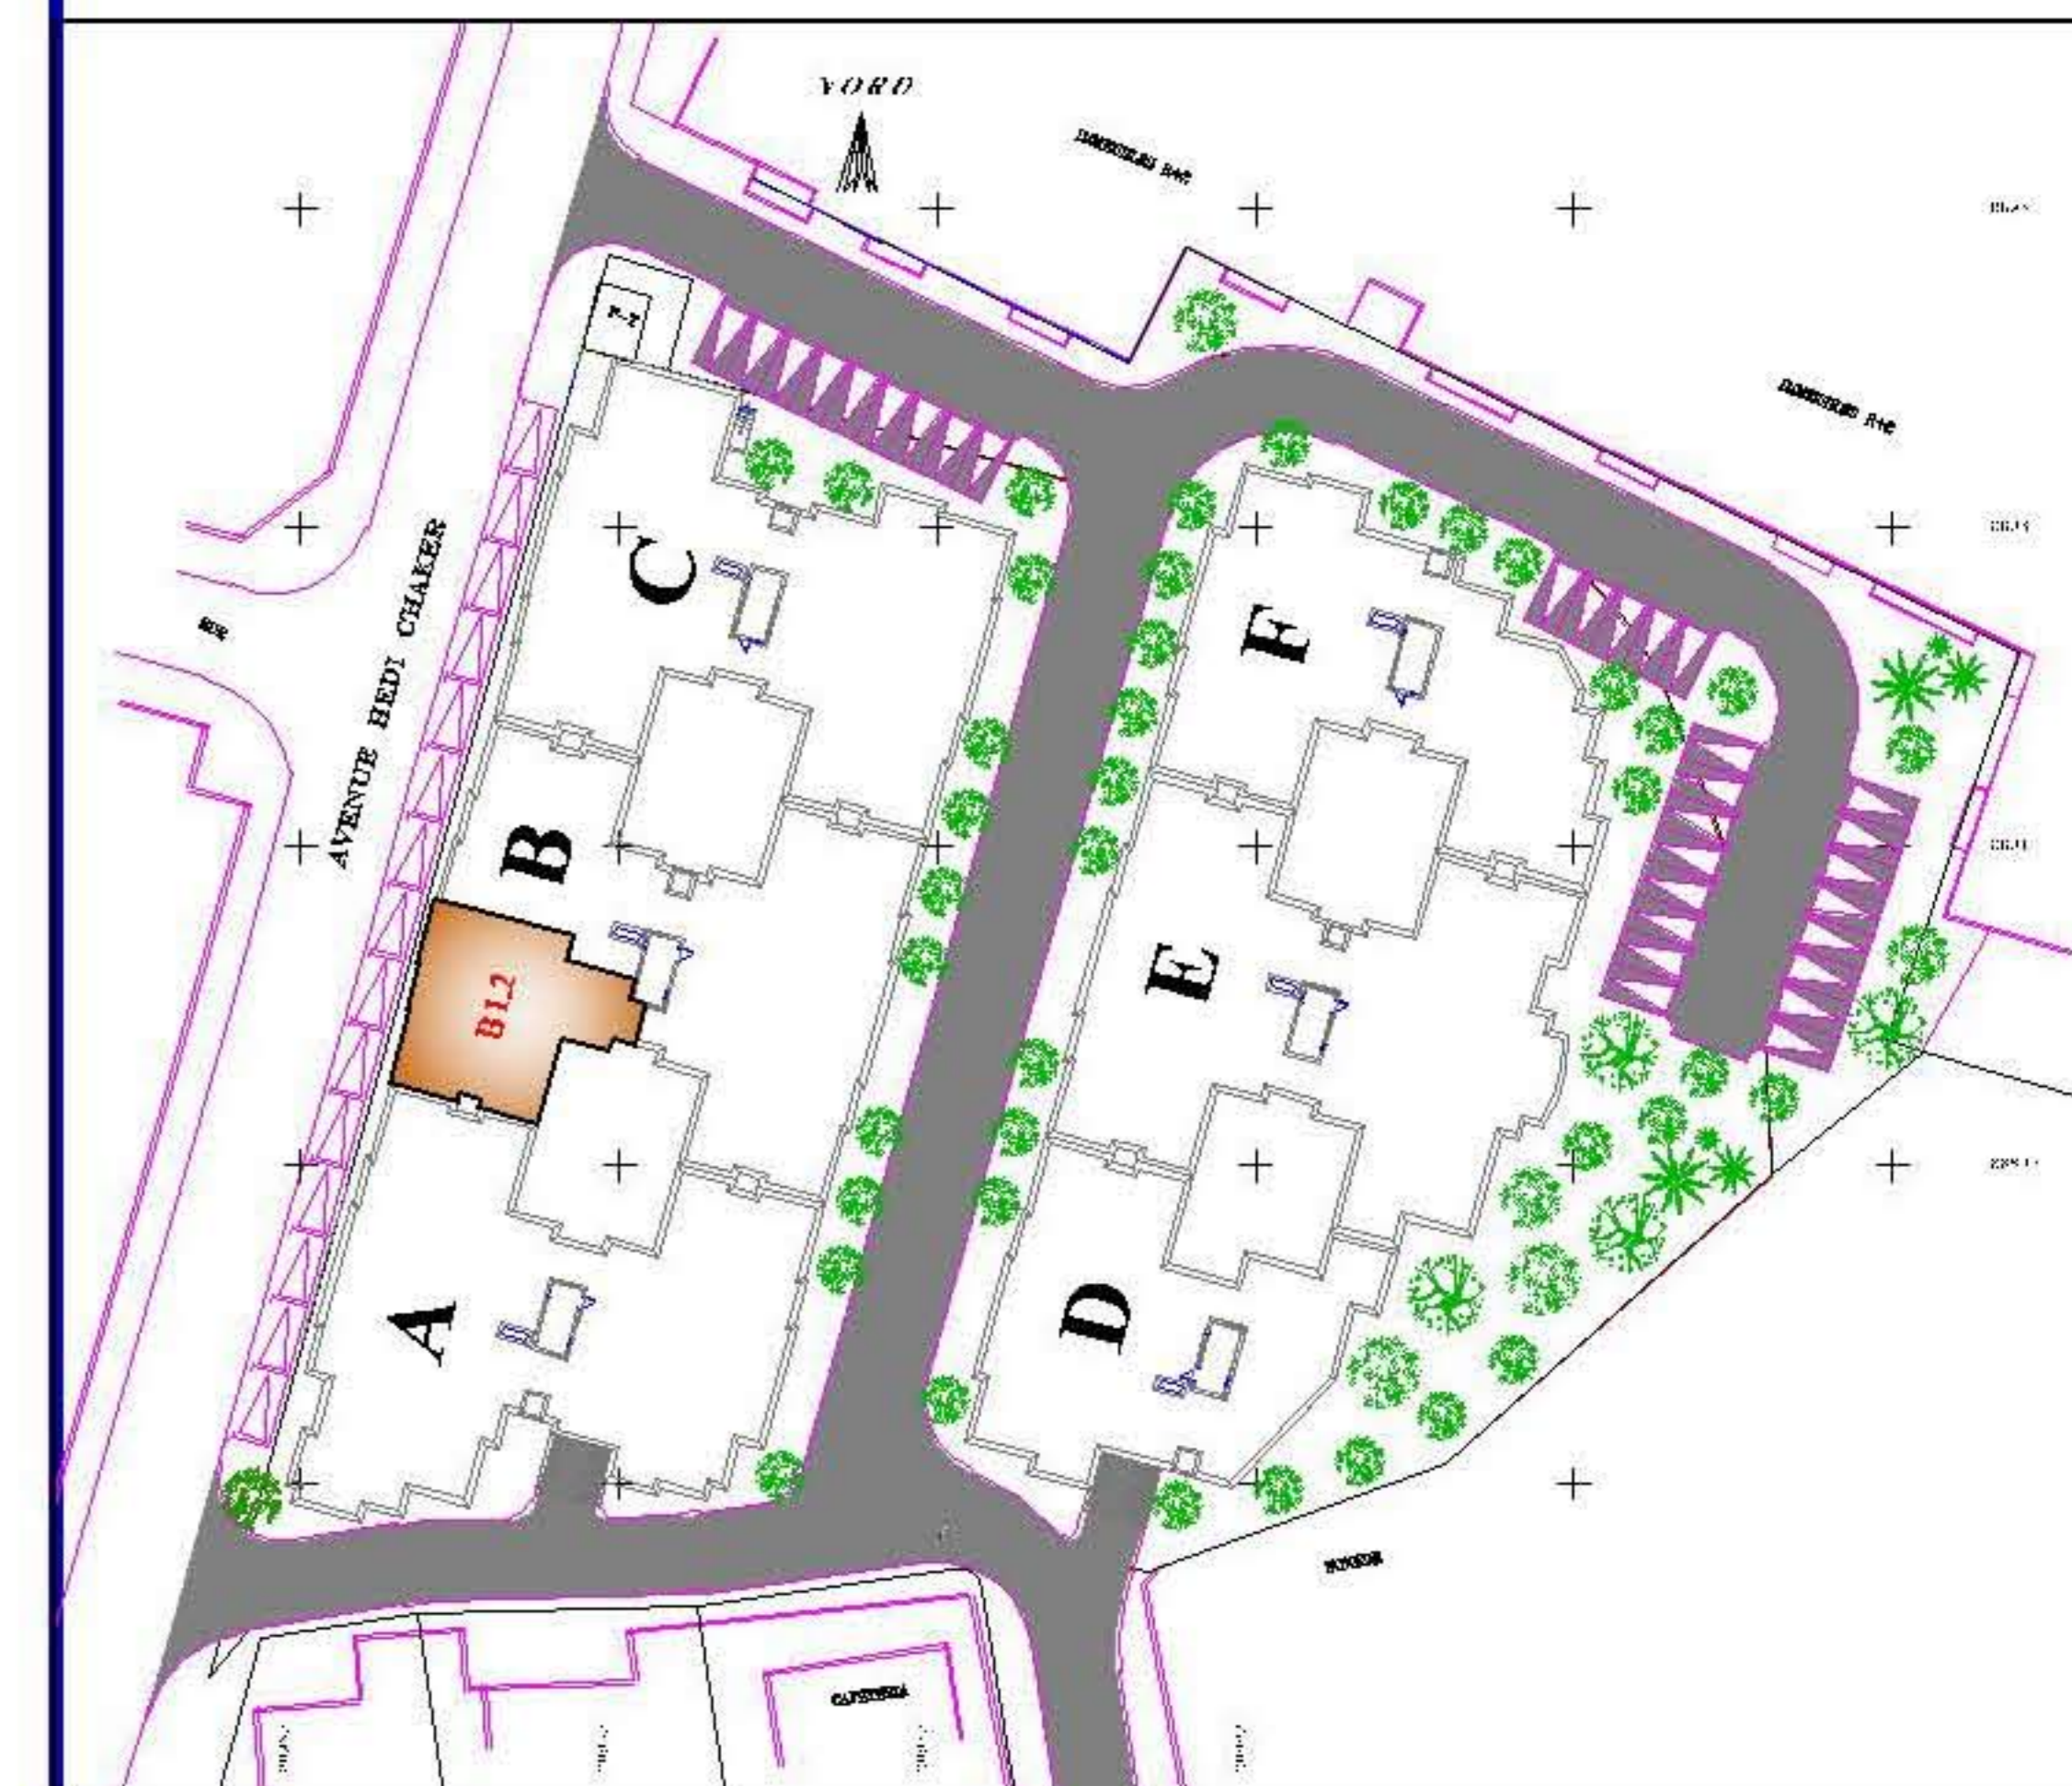

APPART. : **B 1.2**
BLOC : **- B -**
NIVEAU : **1er ETAGE**
TYPE : **S + 3**
SURF. : **148.57 m²**

CLIENT :
SUGGESTIONS :