


S.I.F.E.

Société Immobilière Fatma EZZAHRA

Centre MAHOU 3ème étage, Av. Hbib Thameur
2074 Mourouj | (au dessus de la banque B.H)

RESIDENCE
LA PERLE DU BARDO
LE BARDO

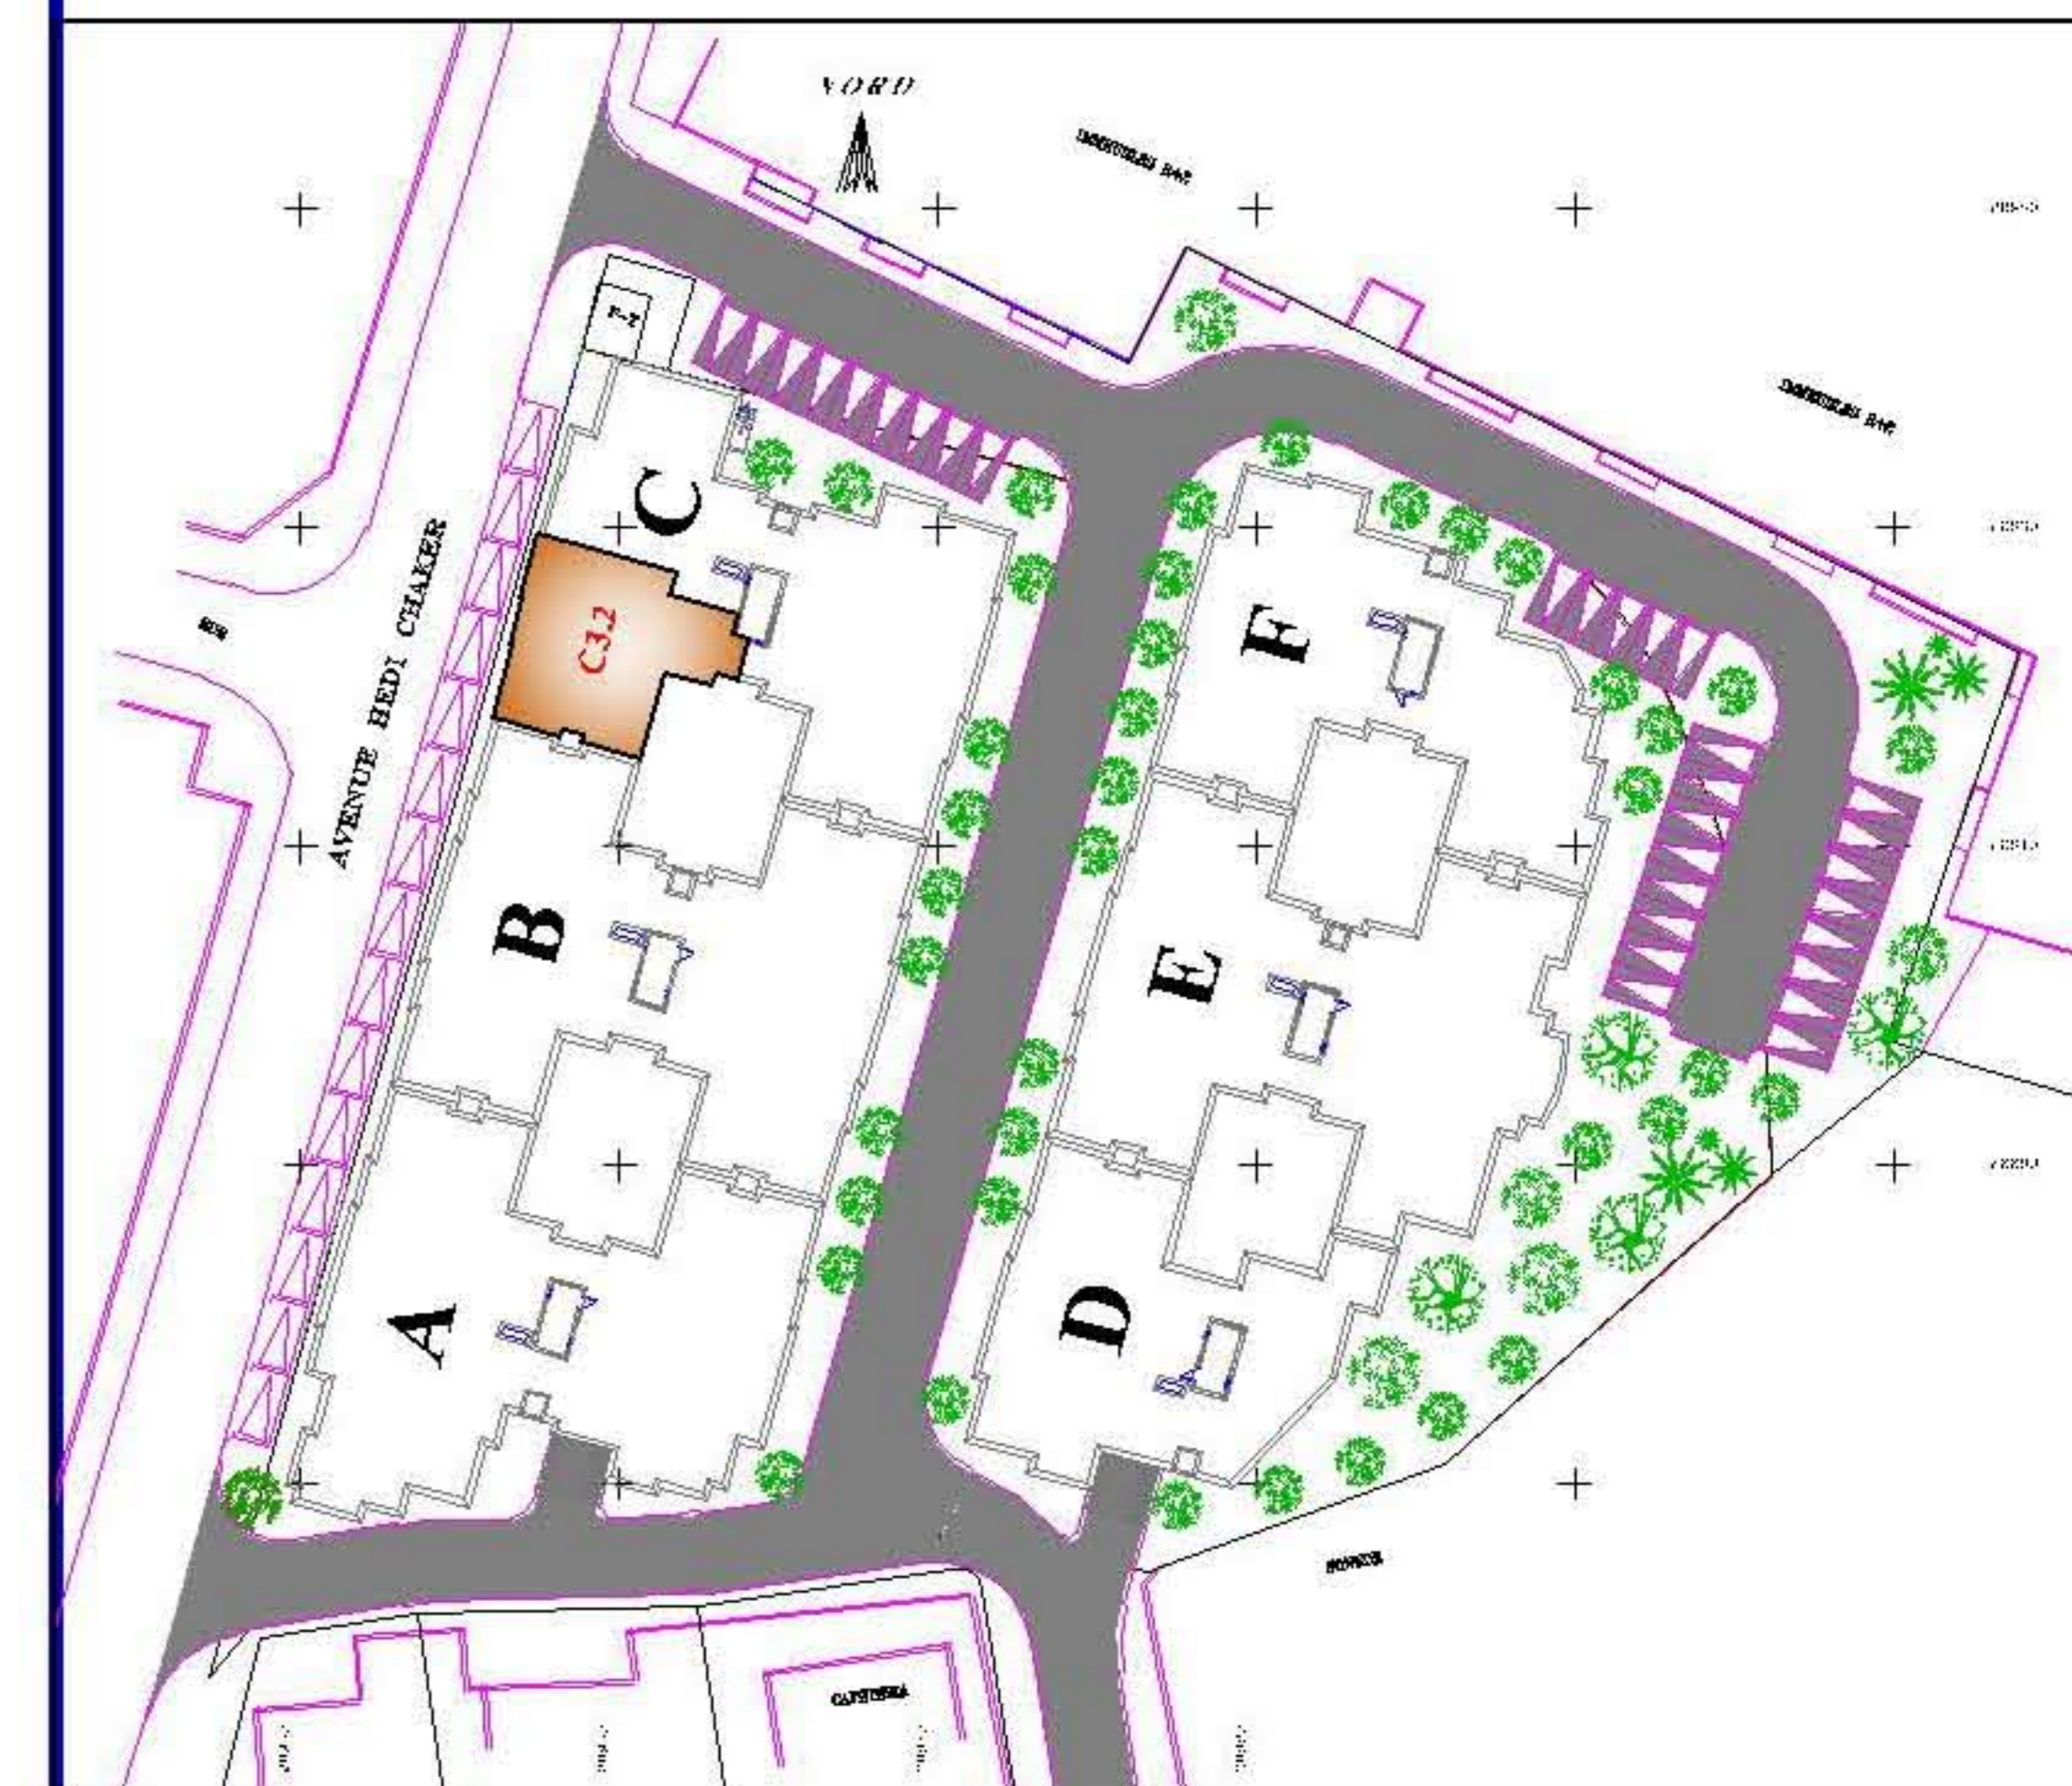

APPART. : **C 3.2**
BLOC : **- C -**
NIVEAU : **3ème ETAGE**
TYPE : **S + 3**
SURF. : **148.57 m²**

CLIENT :
SUGGESTIONS :