


**S.I.F.E.**

Société Immobilière Fatma EZZAHRA

Centre MAHOU 3ème étage, Av. Hbib Thameur  
2074 Mourouj | ( au dessus de la banque B.H )

**RESIDENCE**  
**LA PERLE DU BARDO**  
**LE BARDO**

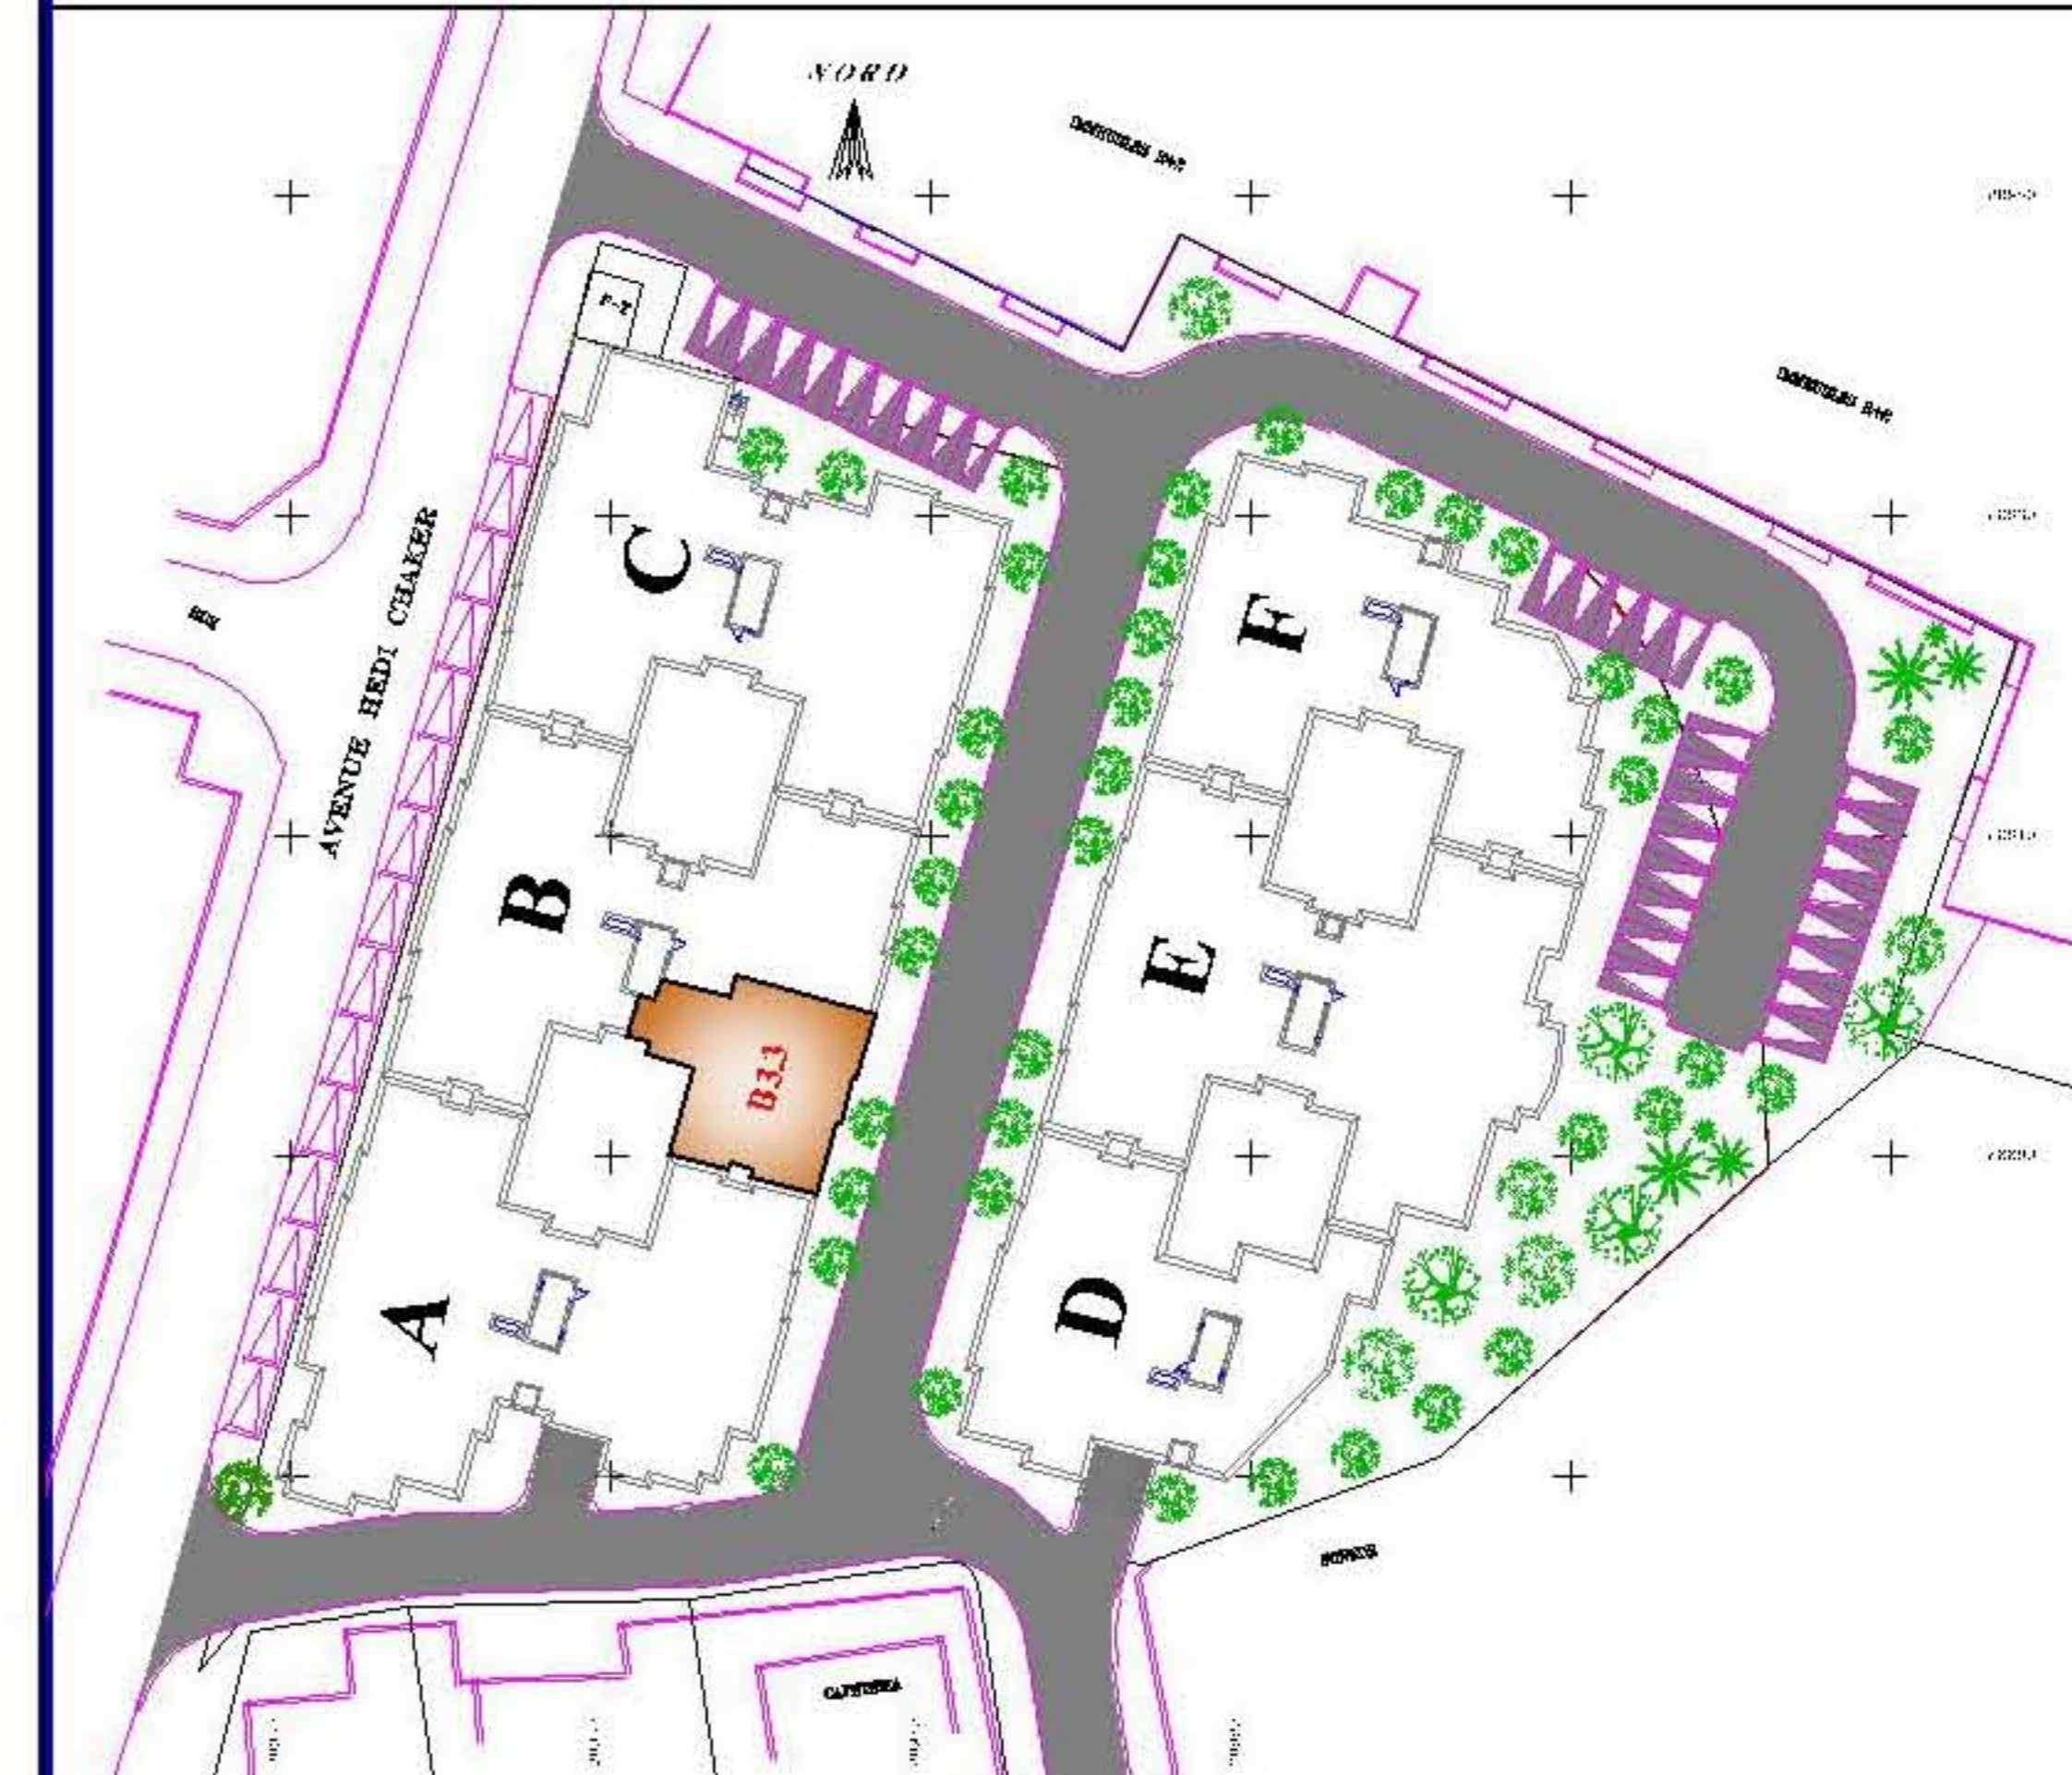

APPART. : **B 3.3**  
BLOC : **- B -**  
NIVEAU : **3ème ETAGE**  
TYPE : **S + 3**  
SURF. : **148.57 m<sup>2</sup>**

**CLIENT :** .....  
**SUGGESTIONS :** .....