


**S.I.F.E.**

Société Immobilière Fatma EZZAHRA

Centre MAHOU 3ème étage, Av. Hbib Thameur  
2074 Mourouj I ( au dessus de la banque B.H)

**RESIDENCE**  
**LA PERLE DU BARDO**  
**LE BARDO**

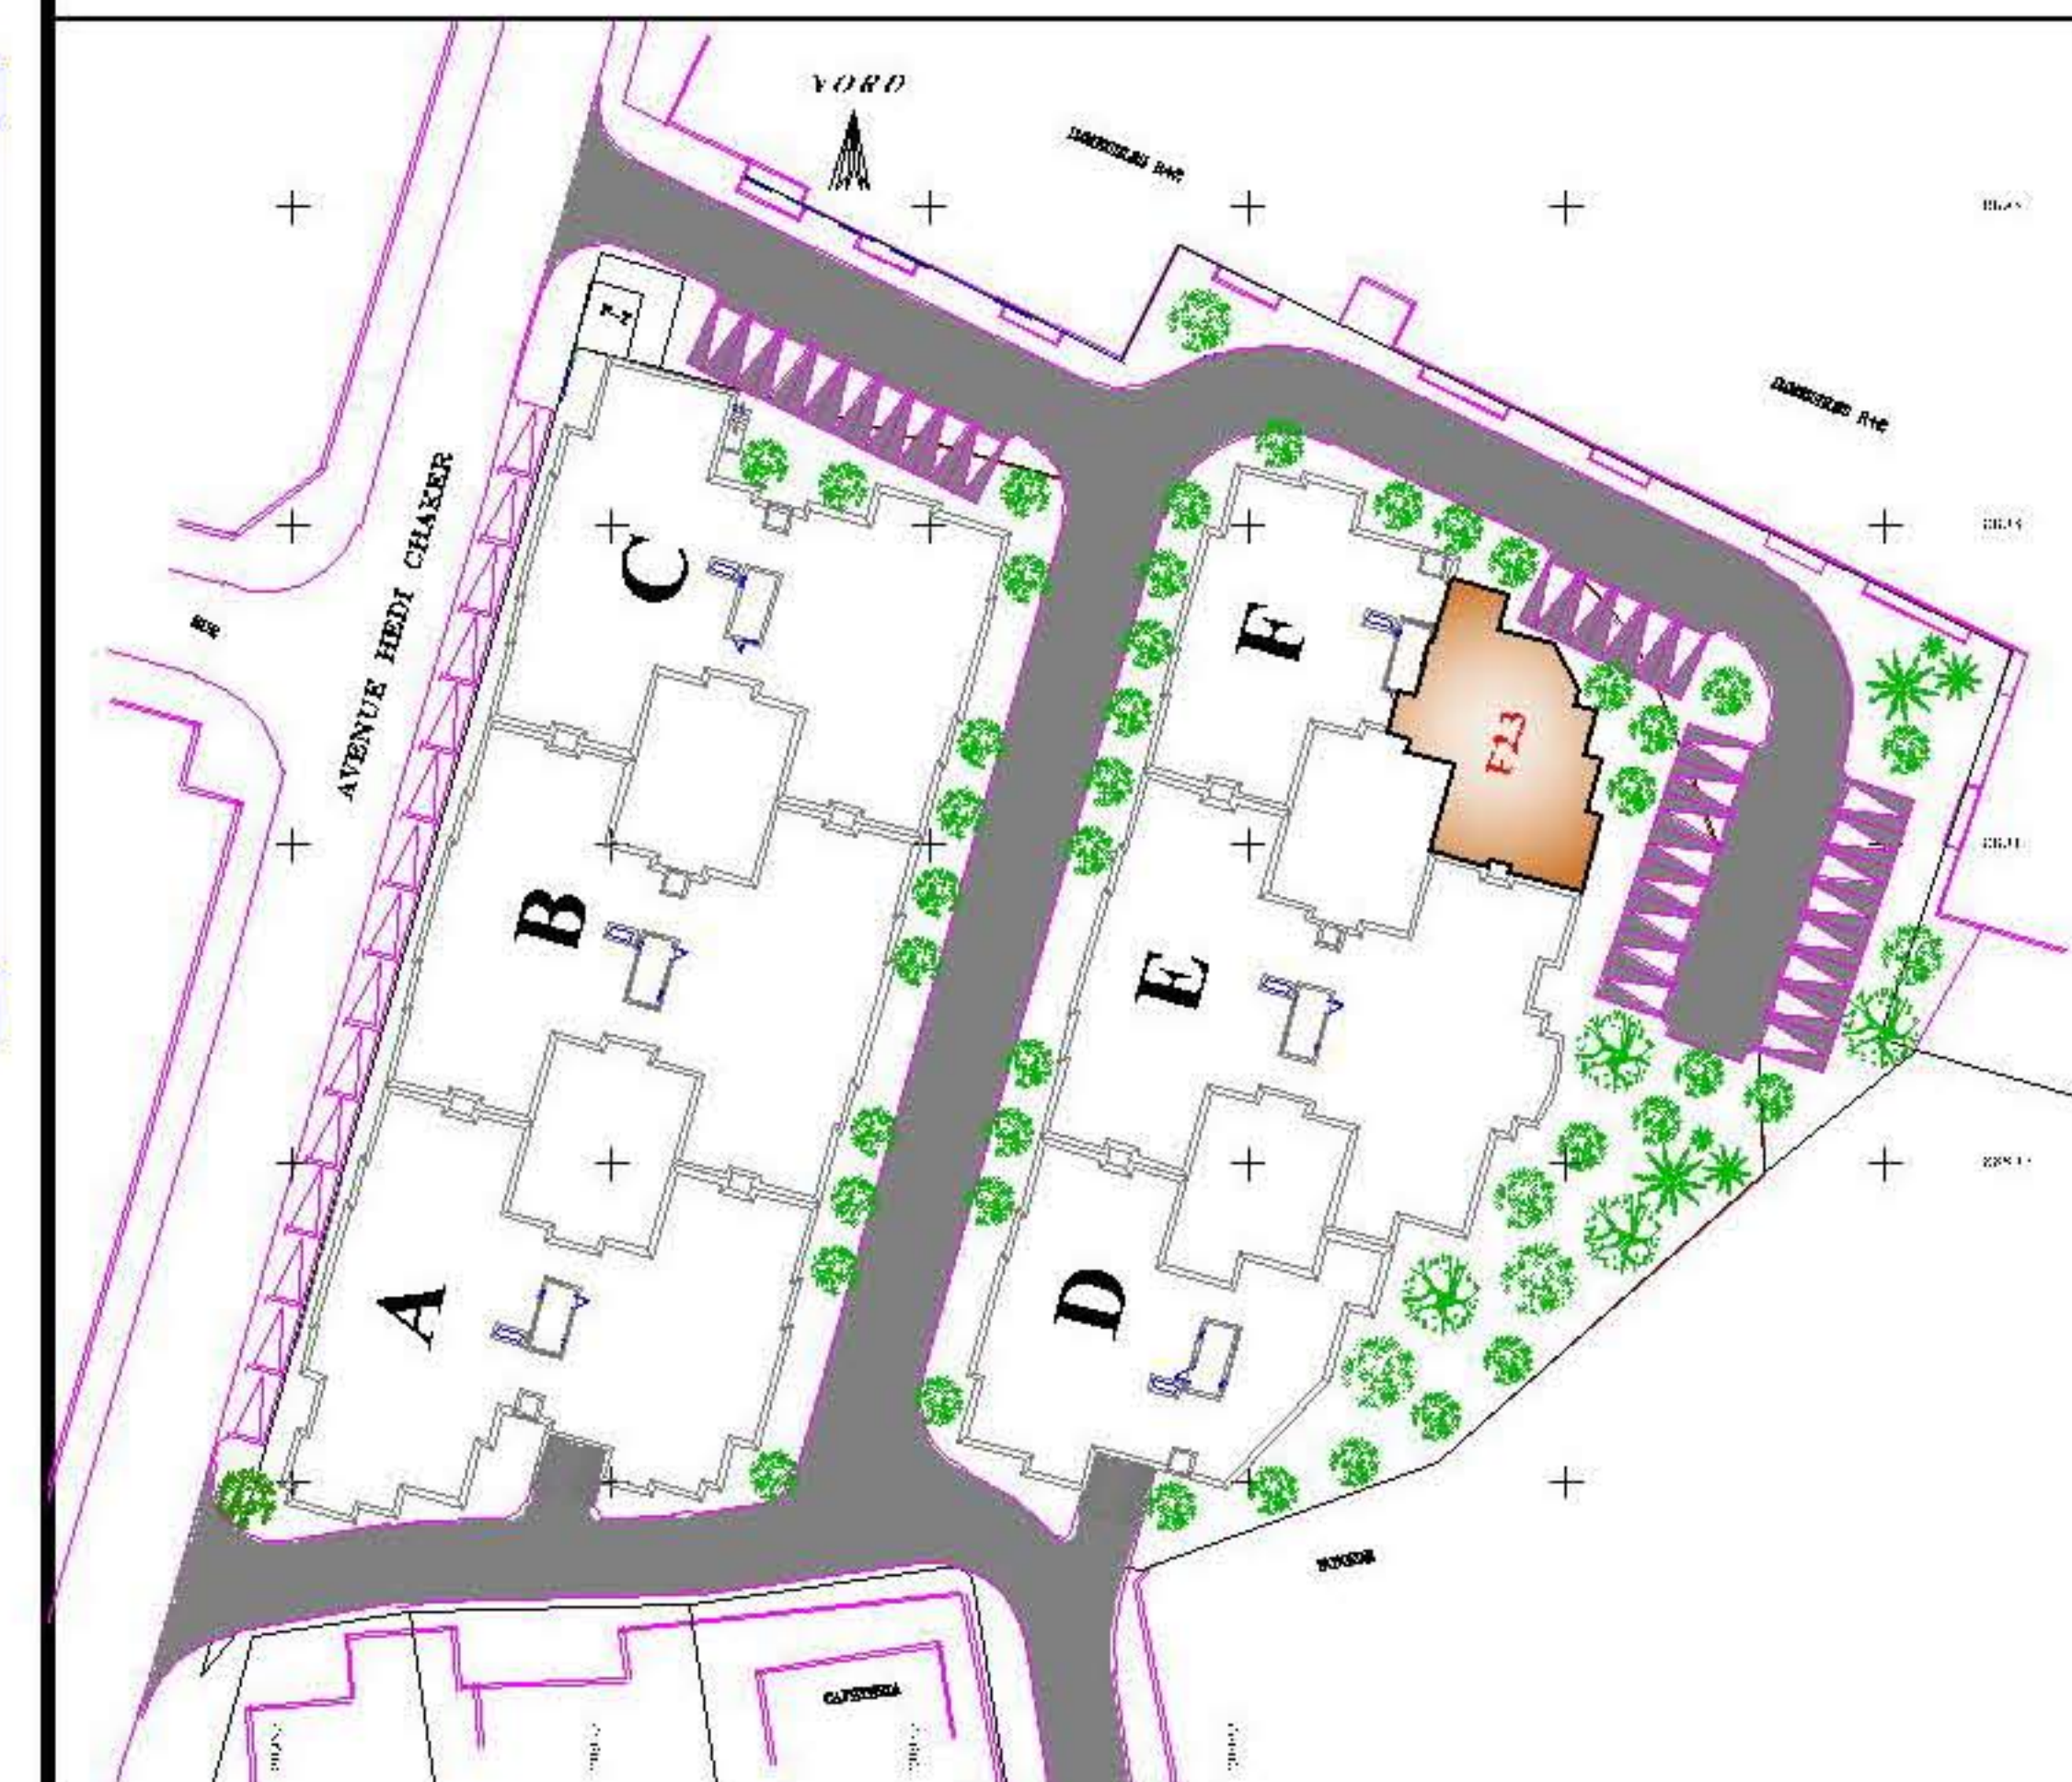

APPART. : **F 2.3**  
BLOC : **- F -**  
NIVEAU : **2ème ETAGE**  
TYPE : **S + 4**  
SURF. : **176,22 m<sup>2</sup>**

**CLIENT :** .....  
**SUGGESTIONS :** .....