


**S.I.F.E.**

Société Immobilière Fatma EZZAHRA

Centre MAHOU 3ème étage, Av. Hbib Thameur  
2074 Mourouj I ( au dessus de la banque B.H )

**RESIDENCE**  
**LA PERLE DU BARDO**  
**LE BARDO**

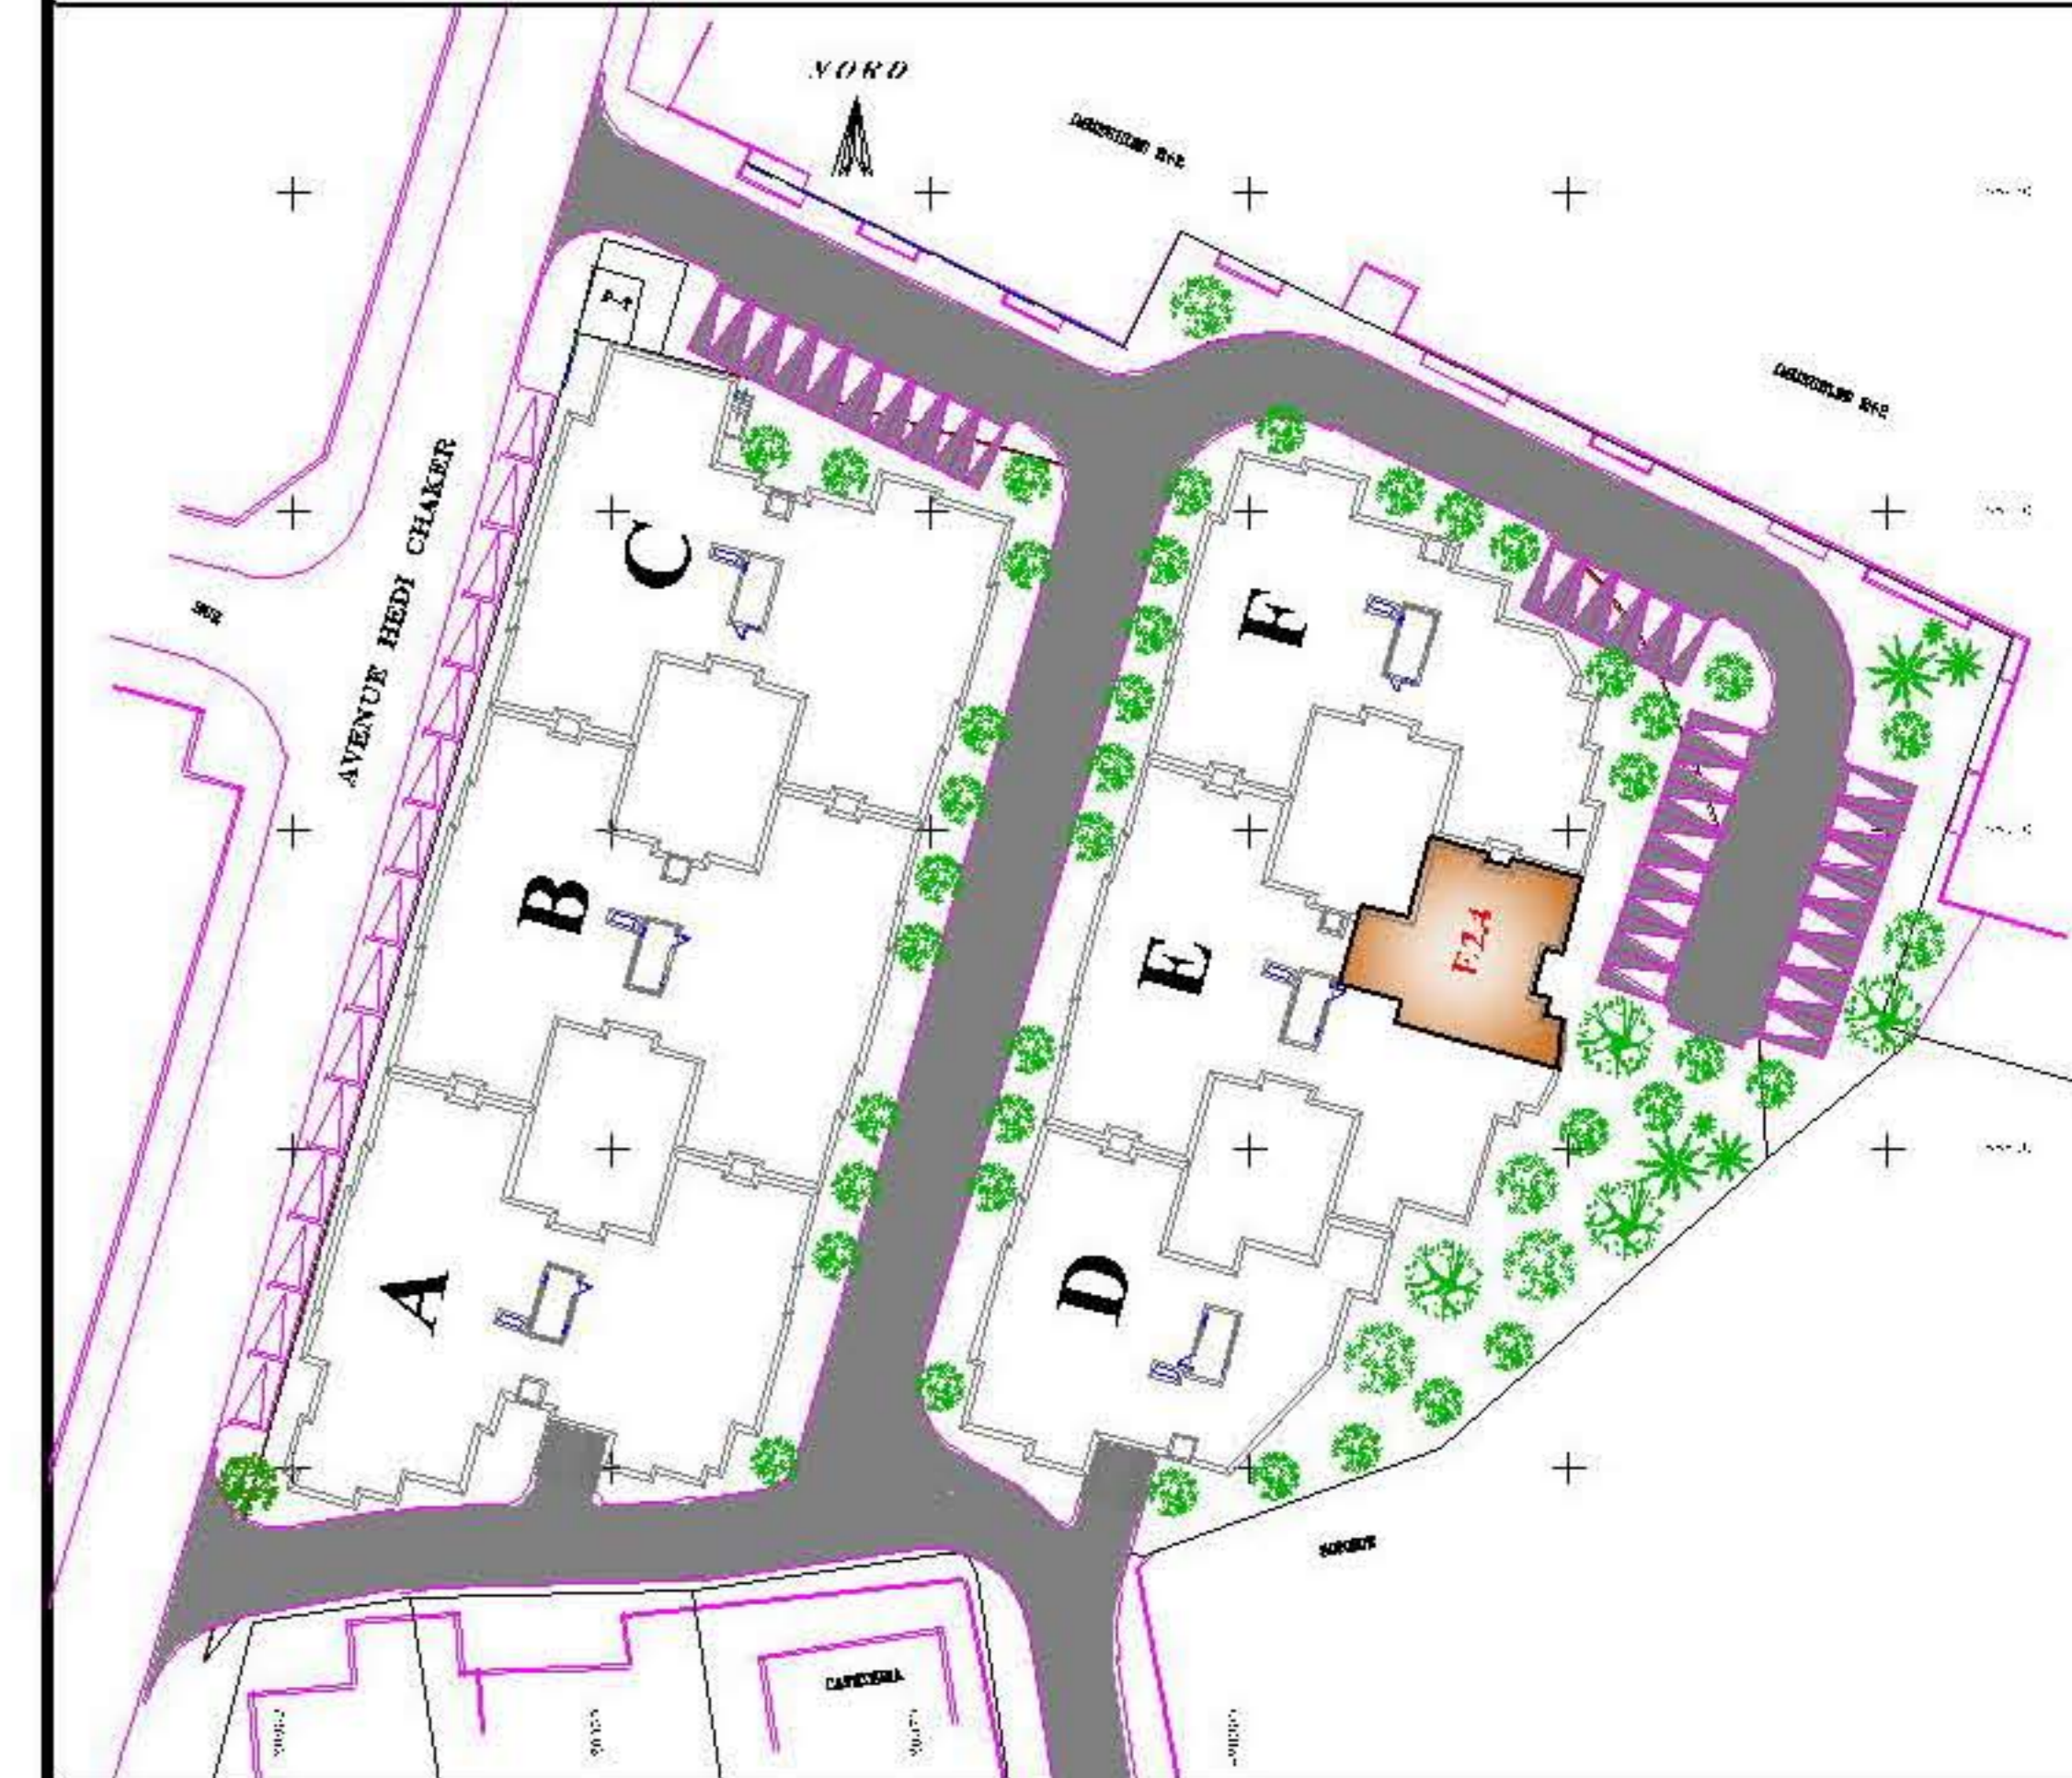

APPART. : **E 2.4**  
BLOC : - E -  
NIVEAU : 2ème ETAGE  
TYPE : **S + 3**  
SURF. : 148,15 m<sup>2</sup>

CLIENT : .....

SUGGESTIONS : .....